
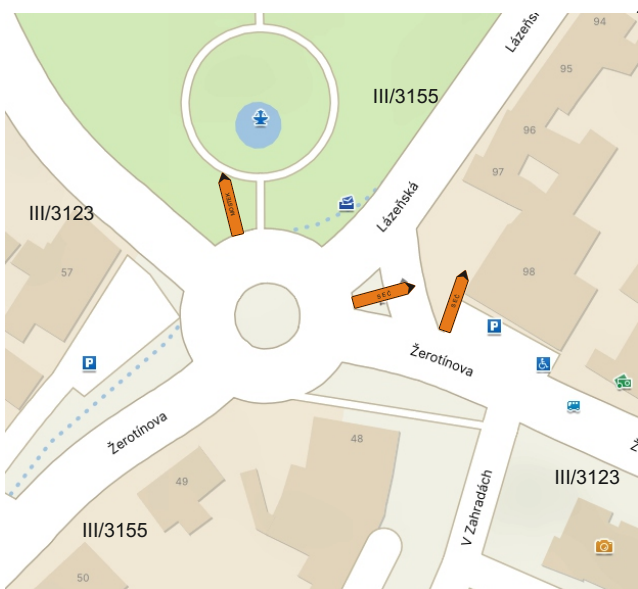


# Modernizace silnice II/312 Choceň - České Libchavy úsek Mostek - Rozsocha

termín: 2.4. - 14.11.2024

II. etapa: 2.9. - 31.10.2024


- uzavřený úsek
- objízdná trasa pro OA cca 4,1 km

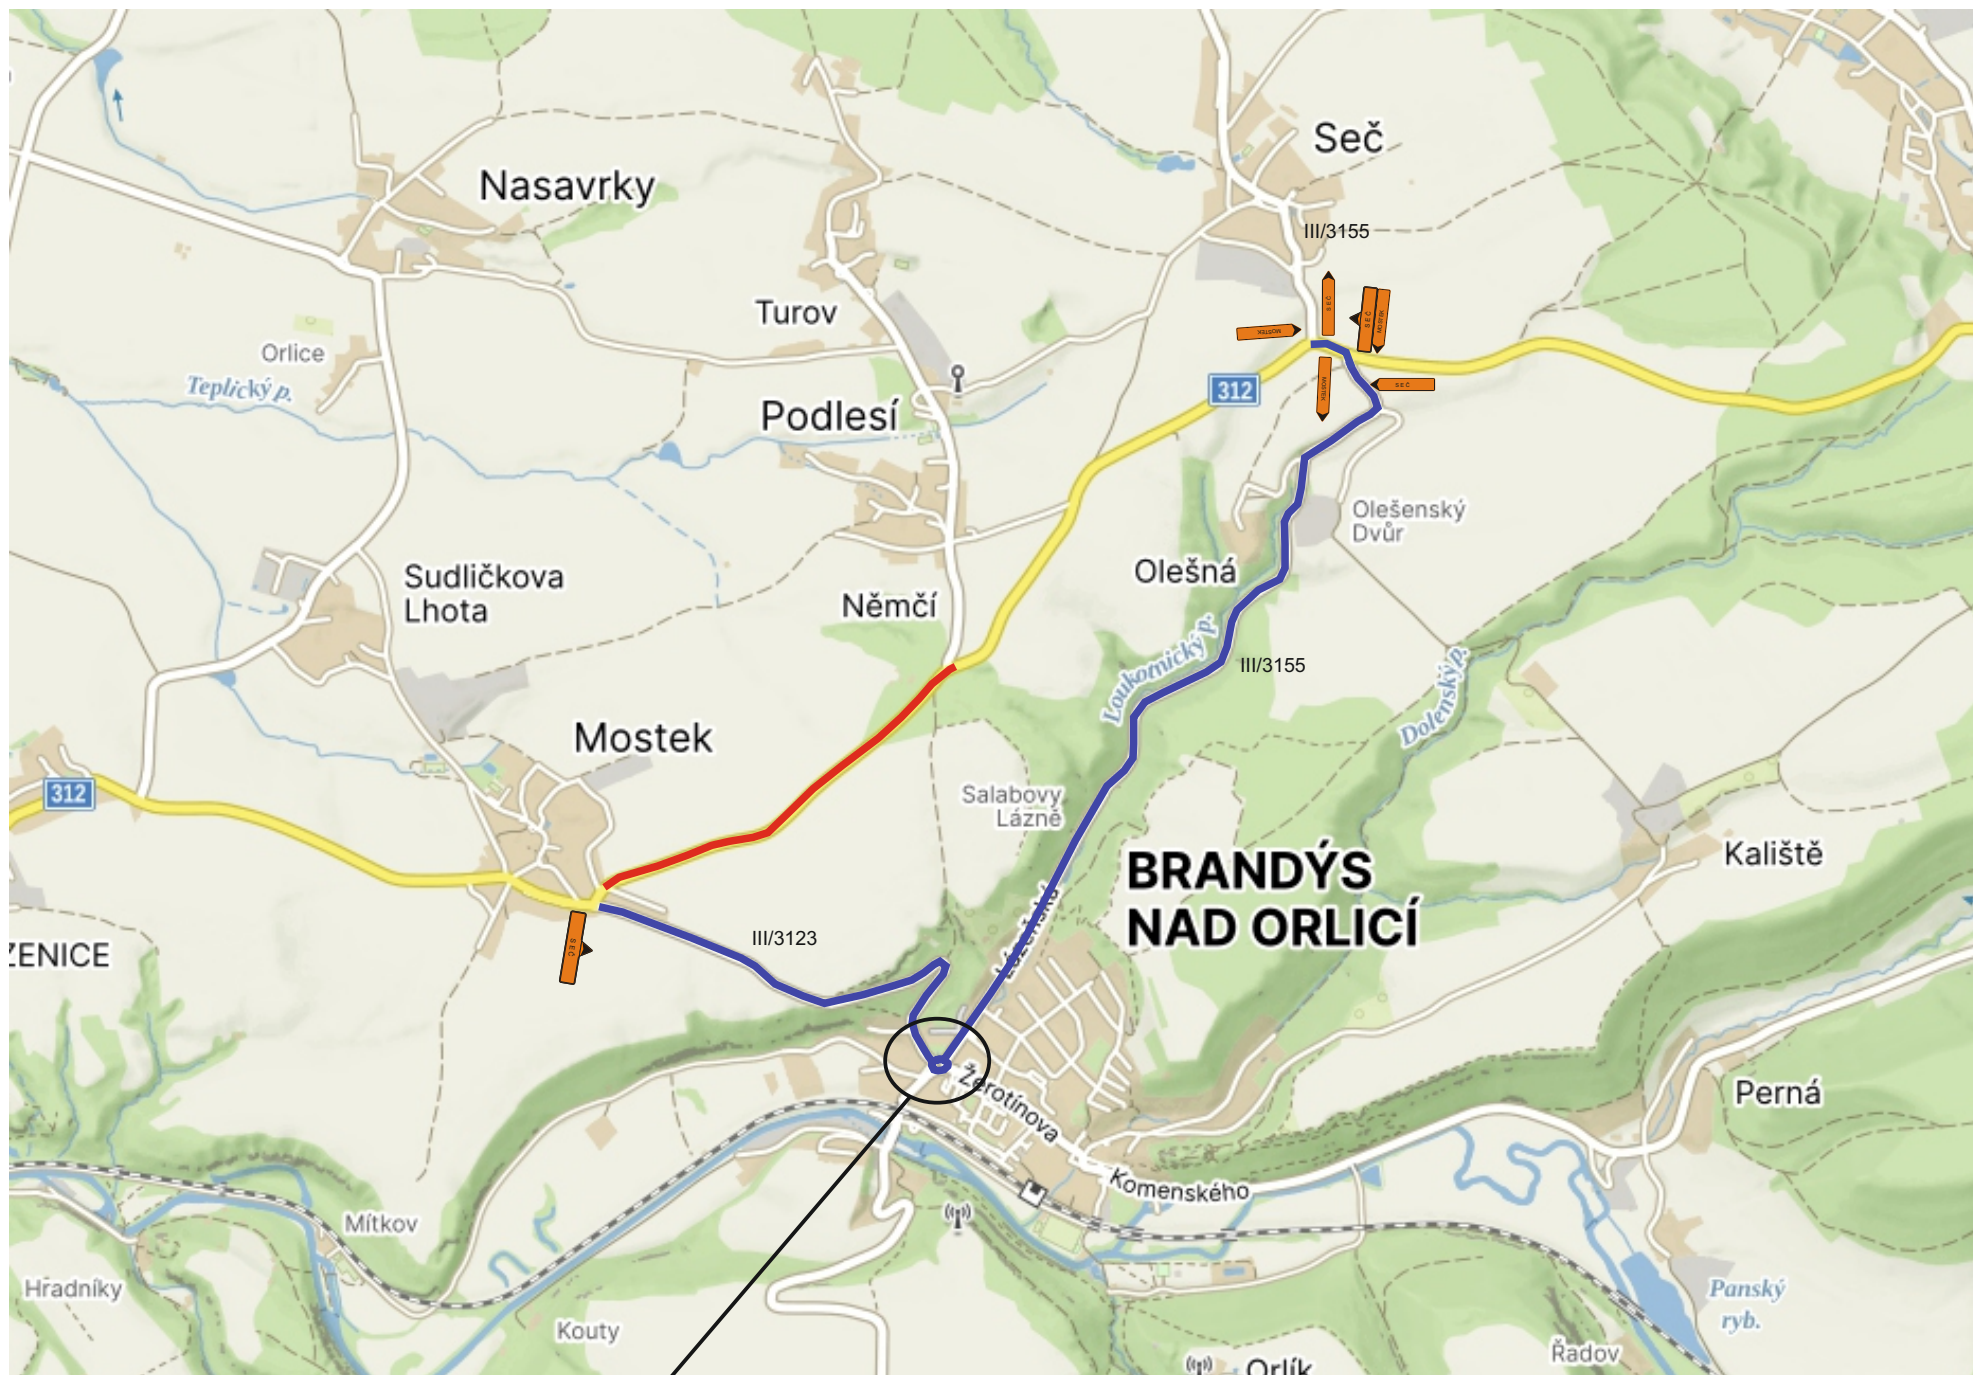

Stávající DZ v rozporu s DIO bude zneplatněno.

IS 11b

IS 11b

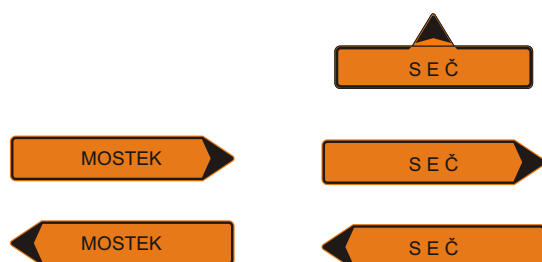

Zhotovitel:		<b>STRABAG</b>	
Kreslil:	Blanka Faltysová / tel.: 601 545 613	<b>DZPCE</b> DOPRAVNÍ ZNAČENÍ - PARDUBICE s.r.o. <small>Rosice 155 533 51 Pardubice IČO: 259 31 016 DIČ: CZ25931016 tel.: 603 115 936 e-mail: info@dzpce.cz web: www.dzpce.cz</small>	
Zodp. projektant:	David Fanta / 603 115 936 / info@dzpce.cz		
Kontroloval:	David Fanta / 603 115 936 / info@dzpce.cz	Kraj: Pardubický	Okres: Ústí nad Orlicí
Obec: Mostek - Rozsocha		DATUM	31.07.2024
Akce:		Č.ZAKÁZKY	DIO
modernizace silnice II/312 - II. etapa		MĚŘÍTKO	
DOPRAVNĚ INŽENÝRSKÁ OPATŘENÍ		FORMÁT	A3