


# Modernizace silnice II/312 Choceň - České Libchavy úsek Mostek - Podlesí

termín: 2.4. - 14.11.2024





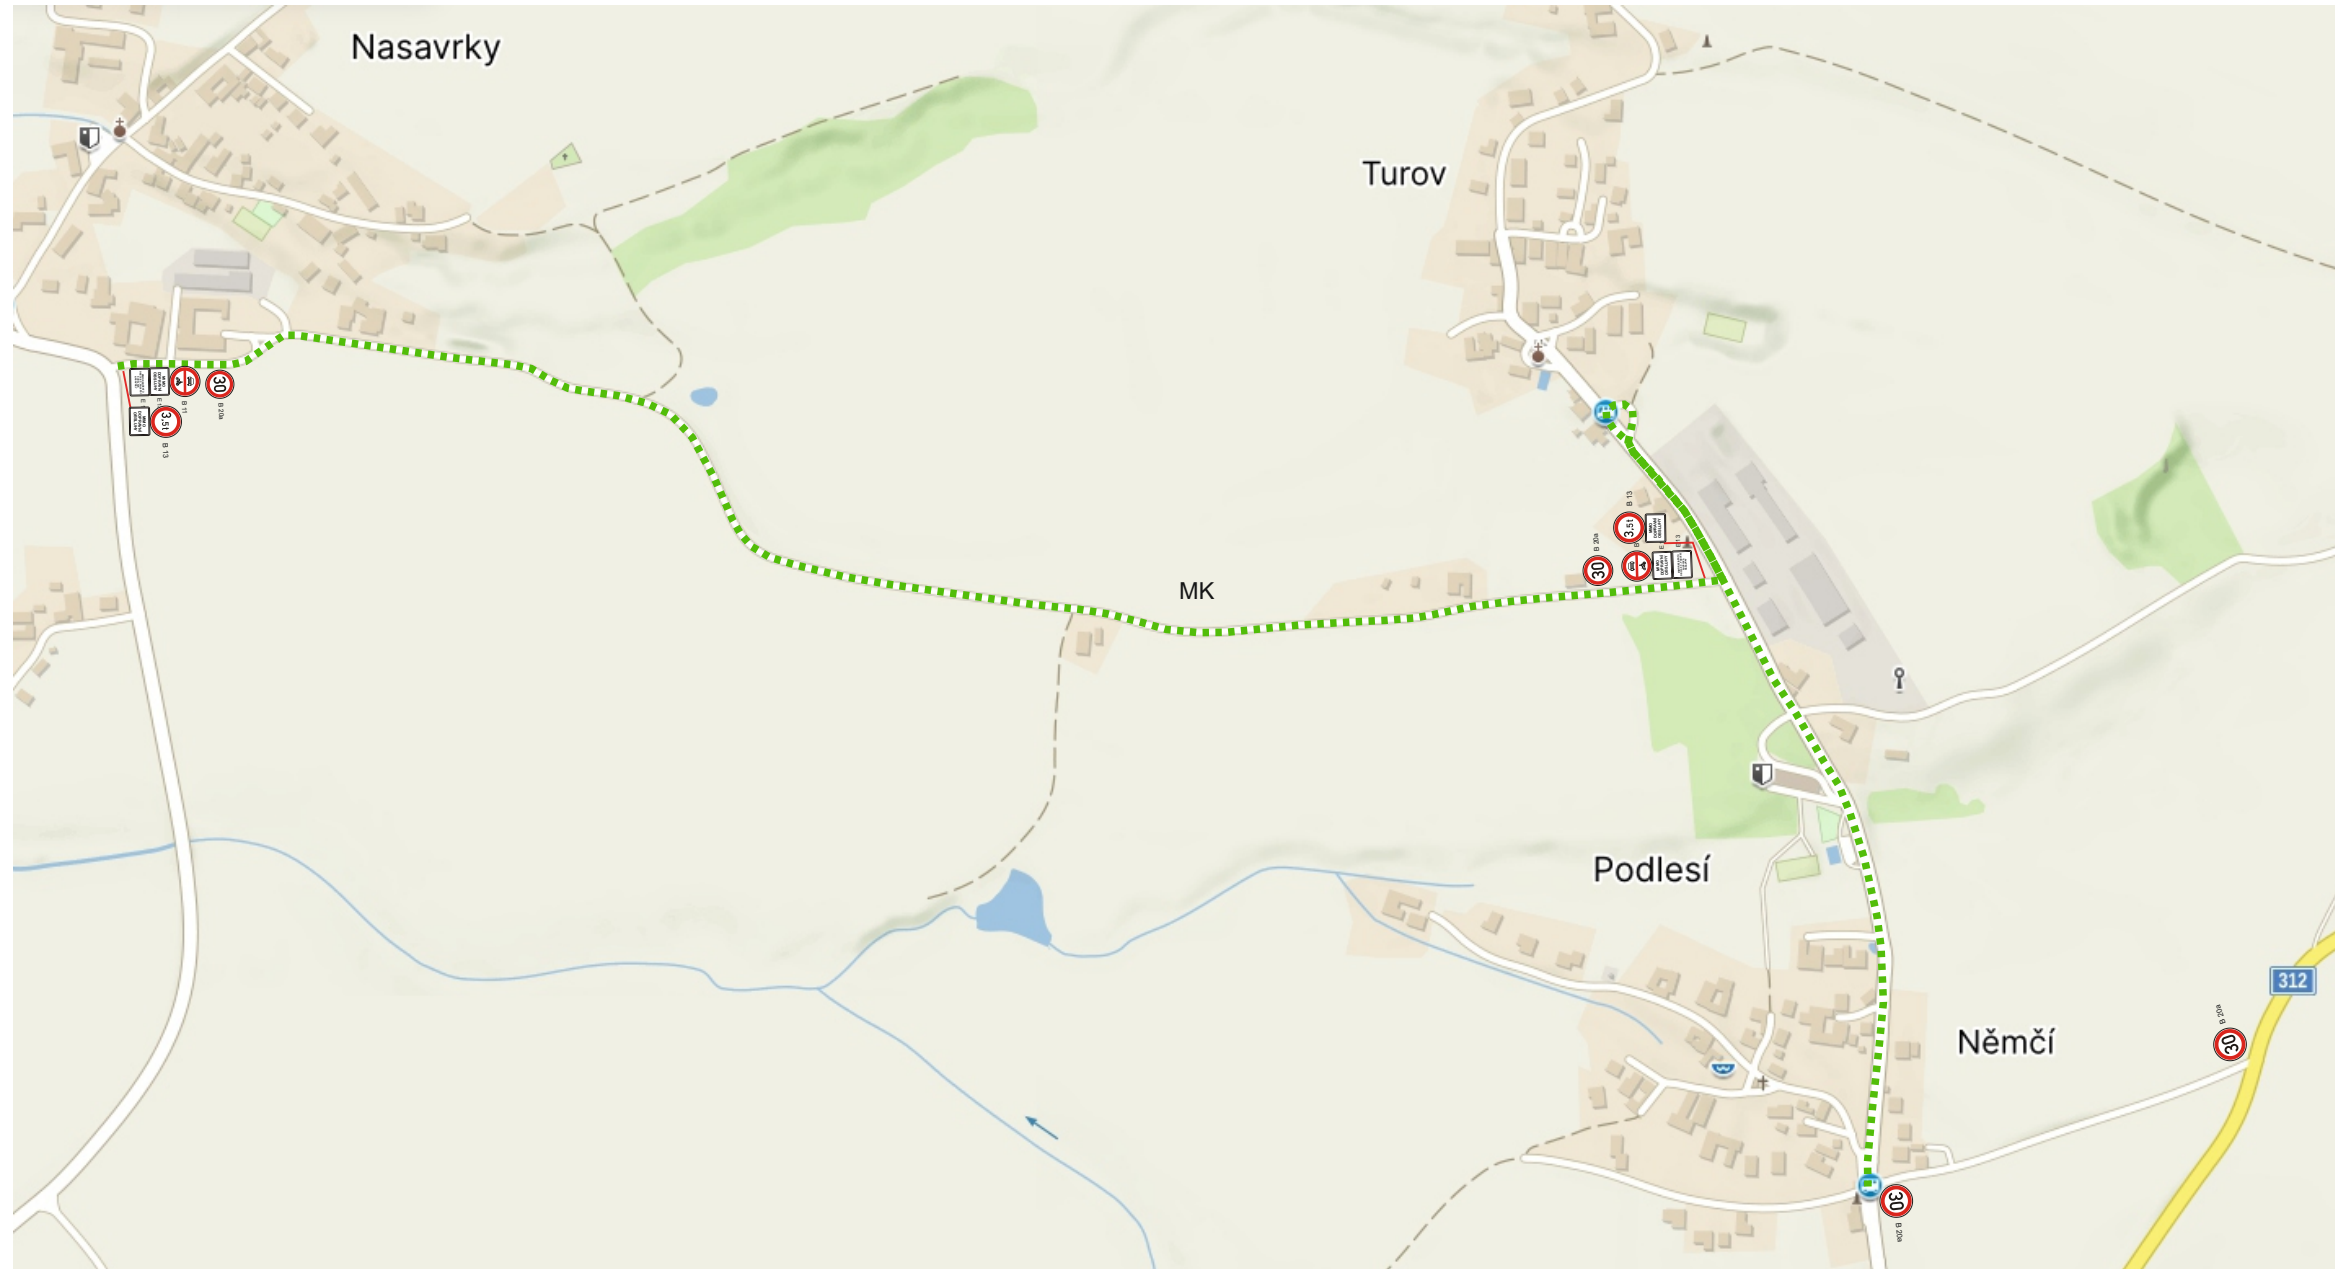

etapa 2: 2.9. - 31.10.2024, změna DIO - omezení dopravy z důvodu narůstajícího provozu od nabytí - 31.10.2024

..... objízdňá trasa BUS

Stávající DZ v rozporu s DIO bude zneplatněno.



Legenda:

	B 13 stávající		B 20a
	E 13 stávající		B 11
			E 13
			E 13