


Modernizace silnice II/312 Choceň - České Libchavy úsek Mostek - Podlesí

termín: 2.4. - 14.11.2024
etapa 2: 2.9. - 31.10.2024

..... objízdná trasa BUS

Stávající DZ v rozporu s DIO bude zneplatněno. Budou provedeny lokální opravy: doplnění krajnic, prořez dřevin, vybudování dočasných výhyben a další nejnnutnější úpravy.

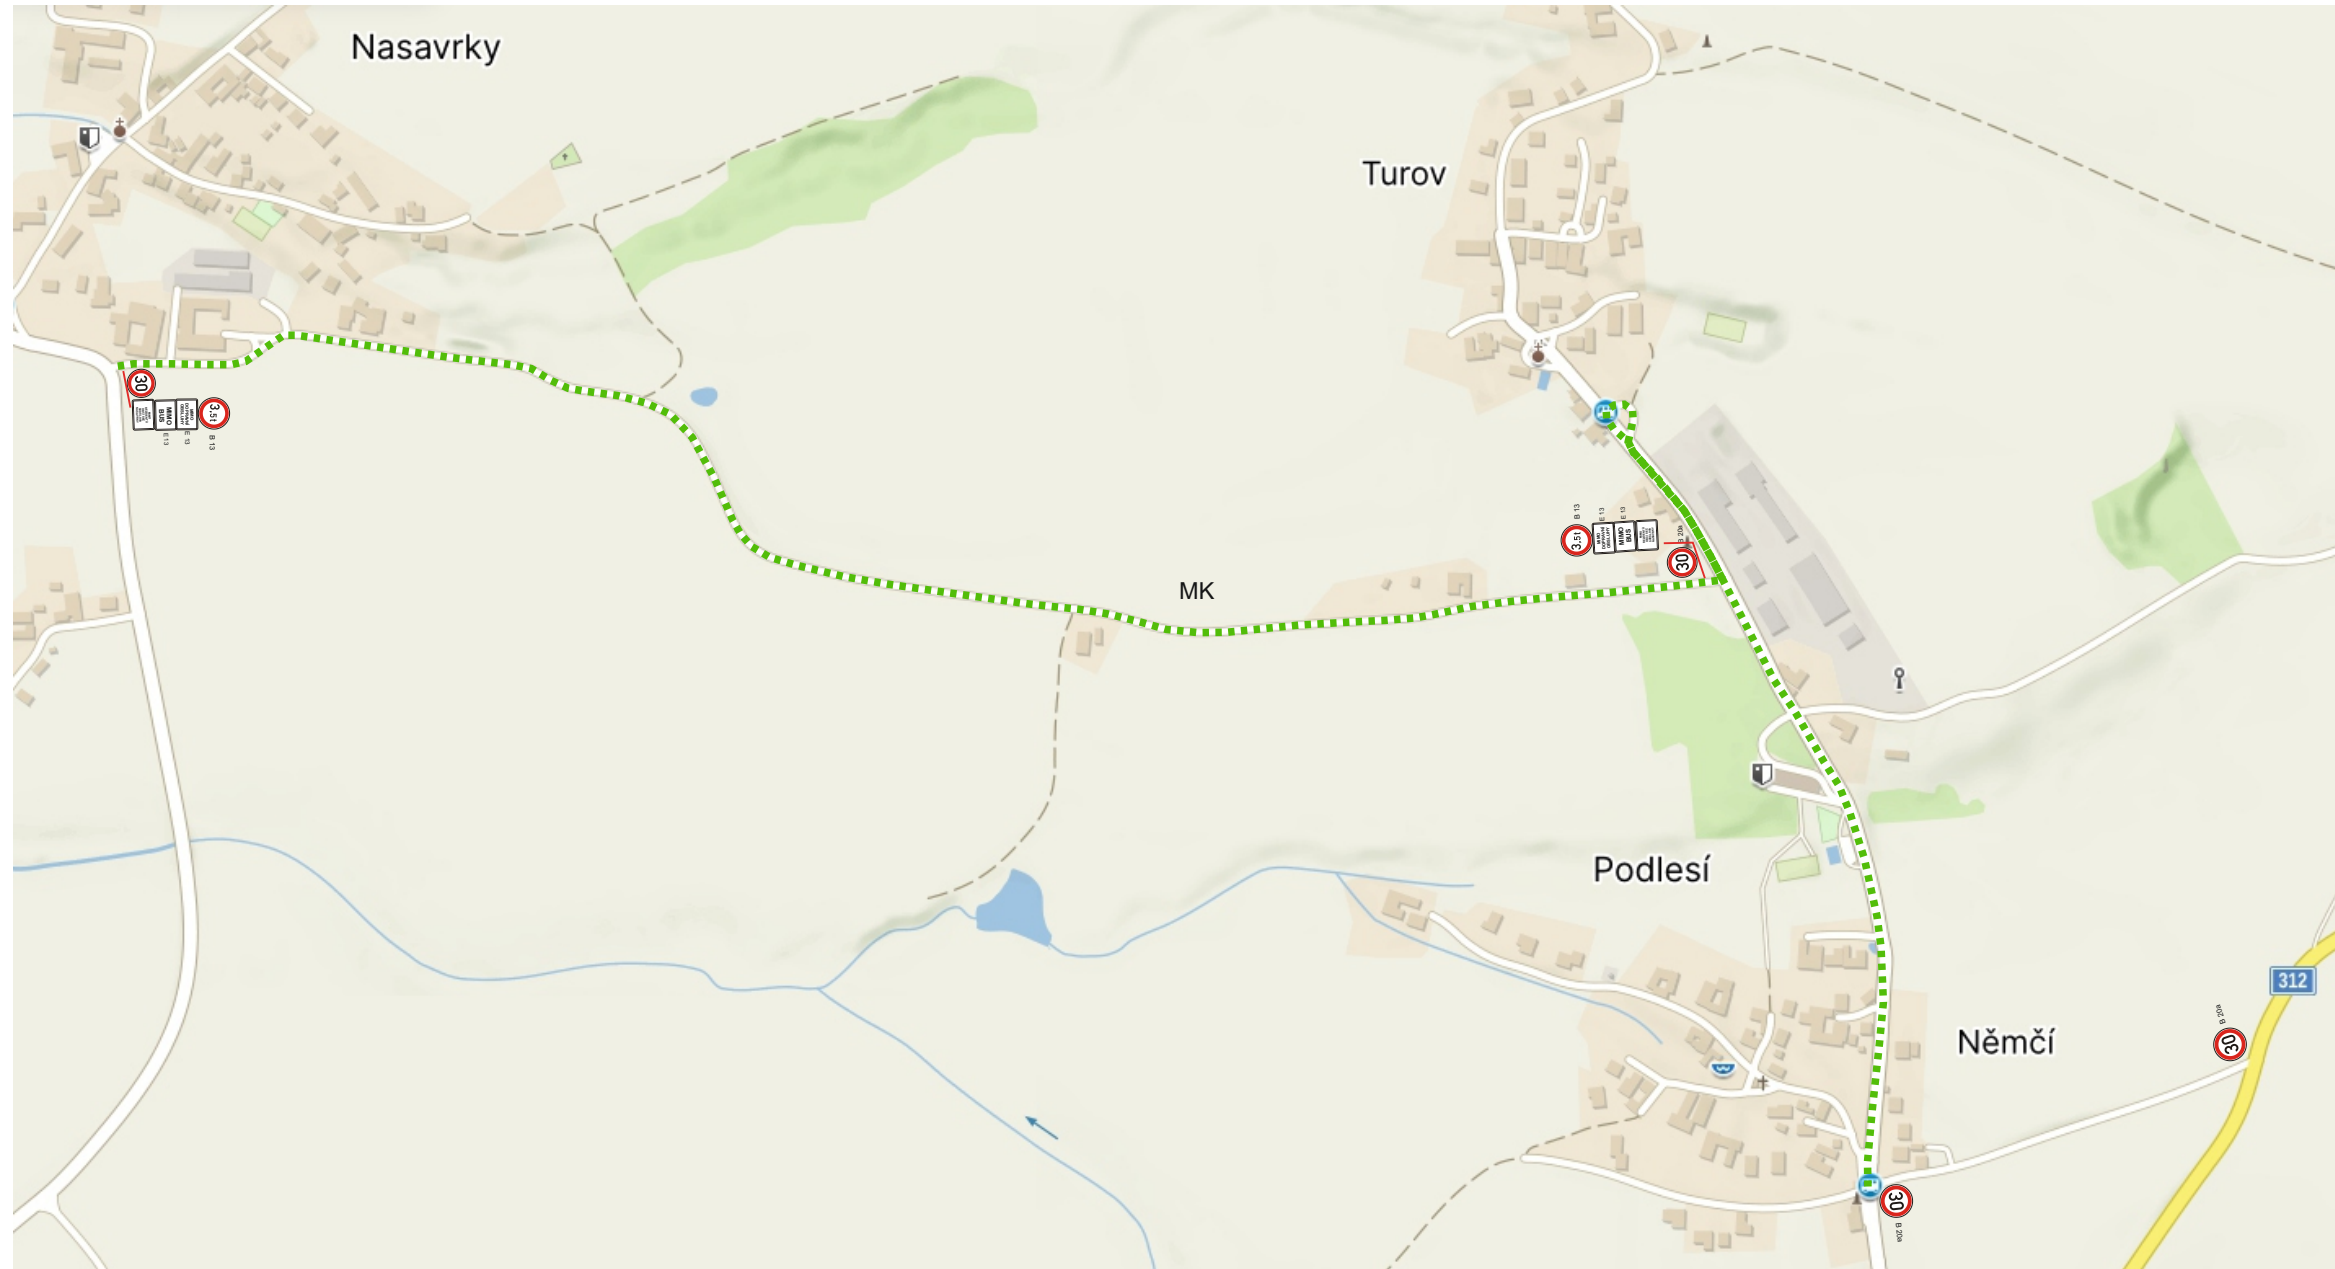

Legenda:

- B 13 stávající
- E 13 stávající
- E 13 stávající
- E 13
- B 20a