
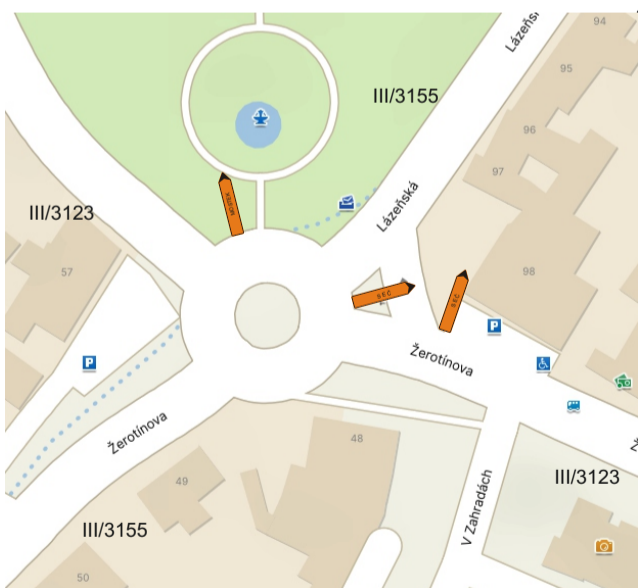


Modernizace silnice II/312 Choceň - České Libchavy úsek Mostek - Rozsocha

termín: 2.4. - 14.11.2024
II. etapa: 2.9. - 31.10.2024


— uzavřený úsek
— objízdná trasa pro OA cca 4,1 km

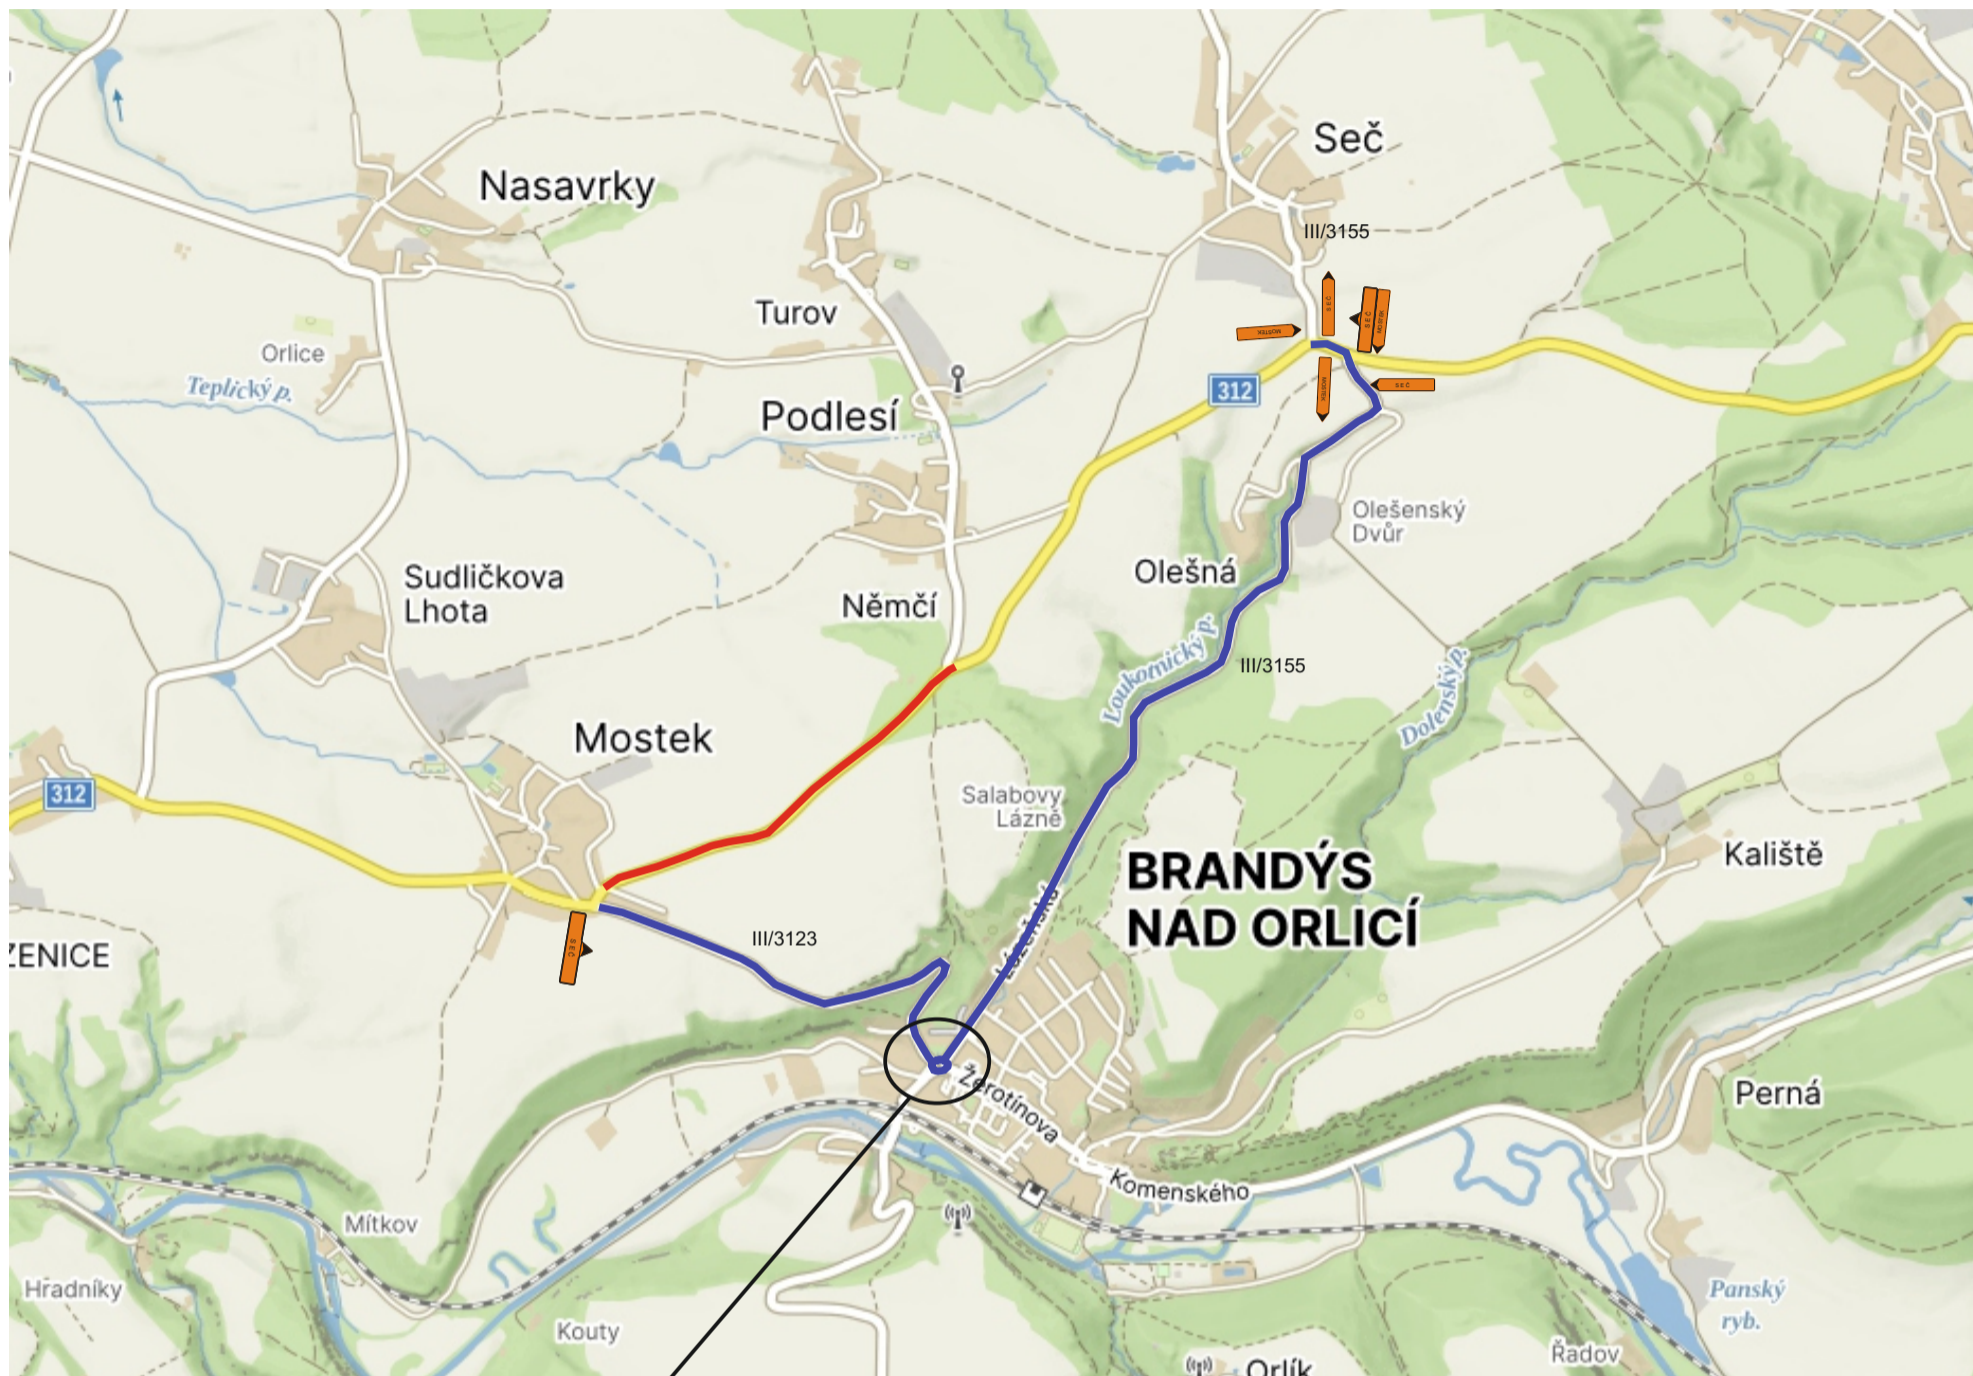

Stávající DZ v rozporu s DIO bude zneplatněno.

IS 11b

IS 11b

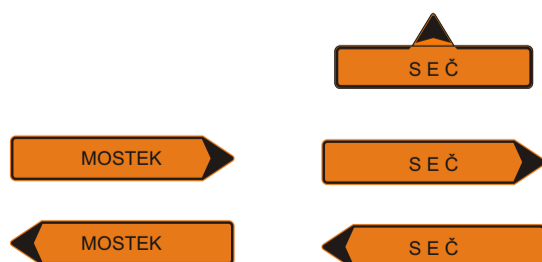

Zhotovitel:		STRABAG			
Kreslil:	Blanka Faltysová / tel.: 601 545 613	 <small>DOPRAVNÍ ZNAČENÍ - PARDUBICE s.r.o.</small> <small>Rosice 155</small> <small>533 51 Pardubice</small> <small>IČO: 259 31 016 DIČ: CZ25931016</small> <small>tel.: 603 115 936</small> <small>e-mail: info@dzpce.cz</small> <small>web: www.dzpce.cz</small>			
Zodp. projektant:	David Fanta / 603 115 936 / info@dzpce.cz				
Kontroloval:	David Fanta / 603 115 936 / info@dzpce.cz	Kraj: Pardubický	Okres: Ústí nad Orlicí	Obec: Mostek - Rozsocha	
Akce:		modernizace silnice II/312 - II. etapa		DATUM	31.07.2024
DOPRAVNĚ INŽENÝRSKÁ OPATŘENÍ				Č.ZAKÁZKY	DIO
				MĚŘÍTKO	
				FORMÁT	A3