
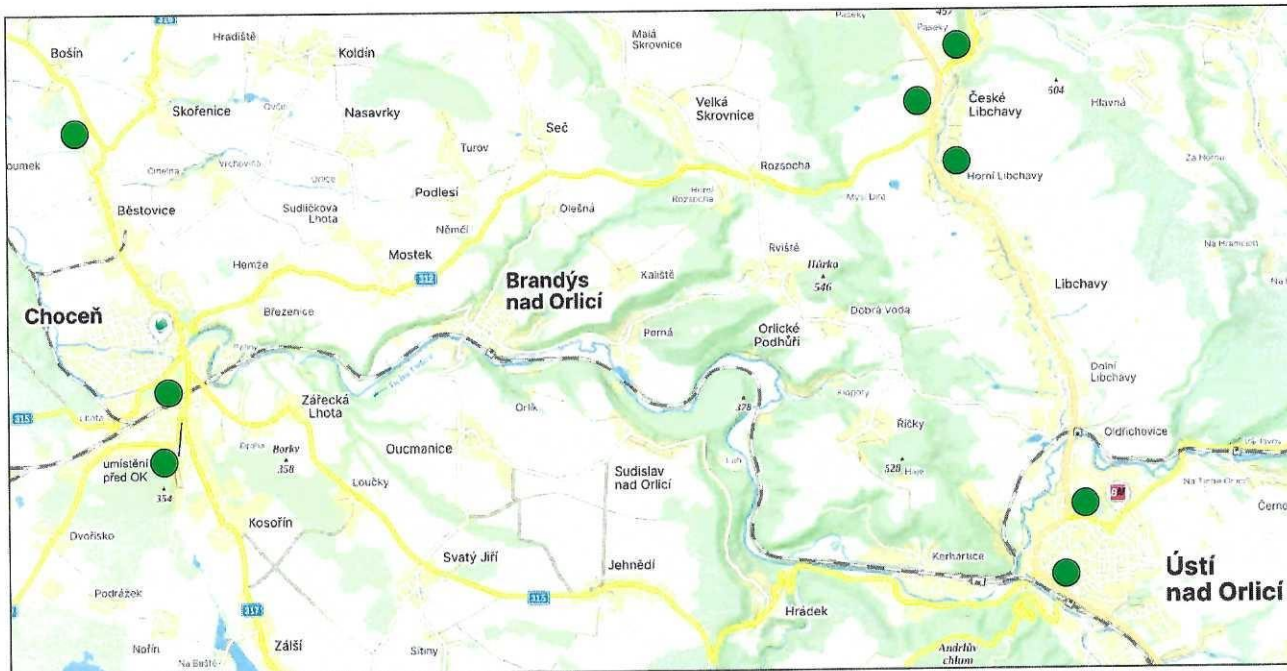


Modernizace silnice II/312 Choceň - České Libchavy úsek Mostek - Rozsocha

termín: 2.4. - 14.11.2024

II. etapa: 2.9. - 31.10.2024

- objízdná trasa NA nad 12t cca 9 km, obousměrně
- objízdná trasa NA cca 27 km, obousměrně

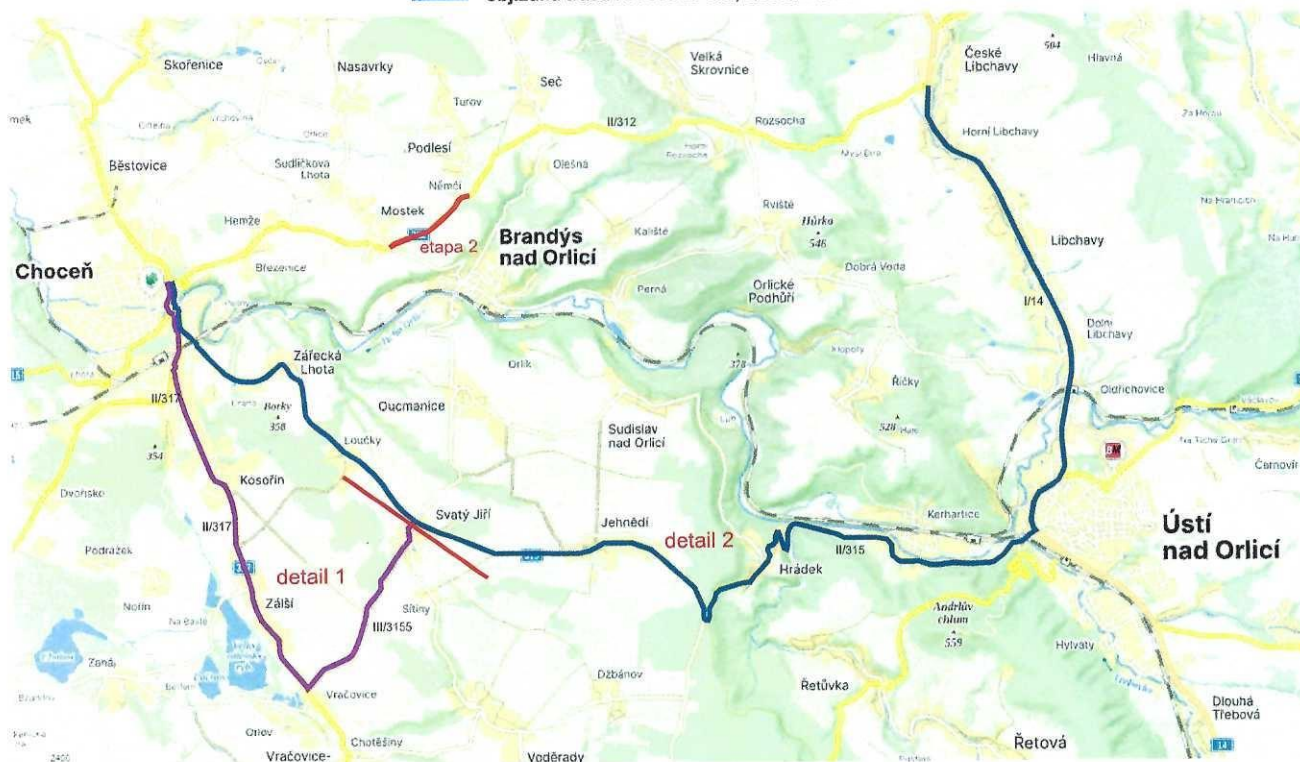

Legenda:

● IP 22



Vybourání a frézování konstrukce vozovky v potřebném rozsahu pro recyklaci. Odstranění vrstev vozovky pro opravu krajů (sanace, podloží vozovky). Odstranění zahliněných podkladních vrstev ze štěrkodrtí. Vybourání hmot, převážně betonové sutě z opravovaných podélných a příčných propustků. Odstranění stávajících obrub a krajníků. Odstranění dmu v potřebných plochách.

Uzavírka bude do 31.10.2024, v měsíci listopadu budou probíhat dokončovací práce, v režimu pracovních míst.

Zhotovitel:

STRABAG

Kreslil:	Elzavka Palysova / tel.: 601 545 913					
Zodp. projektant:	David Fanta / 603 115 936 / info@dzpce.cz					
Kontroloval:	Davek Fanta / 603 115 936 / info@dzpce.cz					
Kraj:	Pardubický	Okres:	Ústí nad Orlicí	Obec:	Mostek - Rozsocha	
Ako:	modernizace silnice II/312 - II. etapa				DATUM:	31.07.2024
DOPRAVNĚ INŽENYRSKÁ OPATŘENÍ					Č. ZKÁZKY:	
					STUPĚŇ PD:	D10
					MĚŘÍTKO:	
					FORMÁT:	A3


Modernizace silnice II/312 Choceň - České Libchavy úsek Mostek - Rozsocha

termín: 2.4. - 14.11.2024


II. etapa: 2.9. - 31.10.2024

detail 1

objíždná trasa NA nad 12t cca 9 km, obousměrně

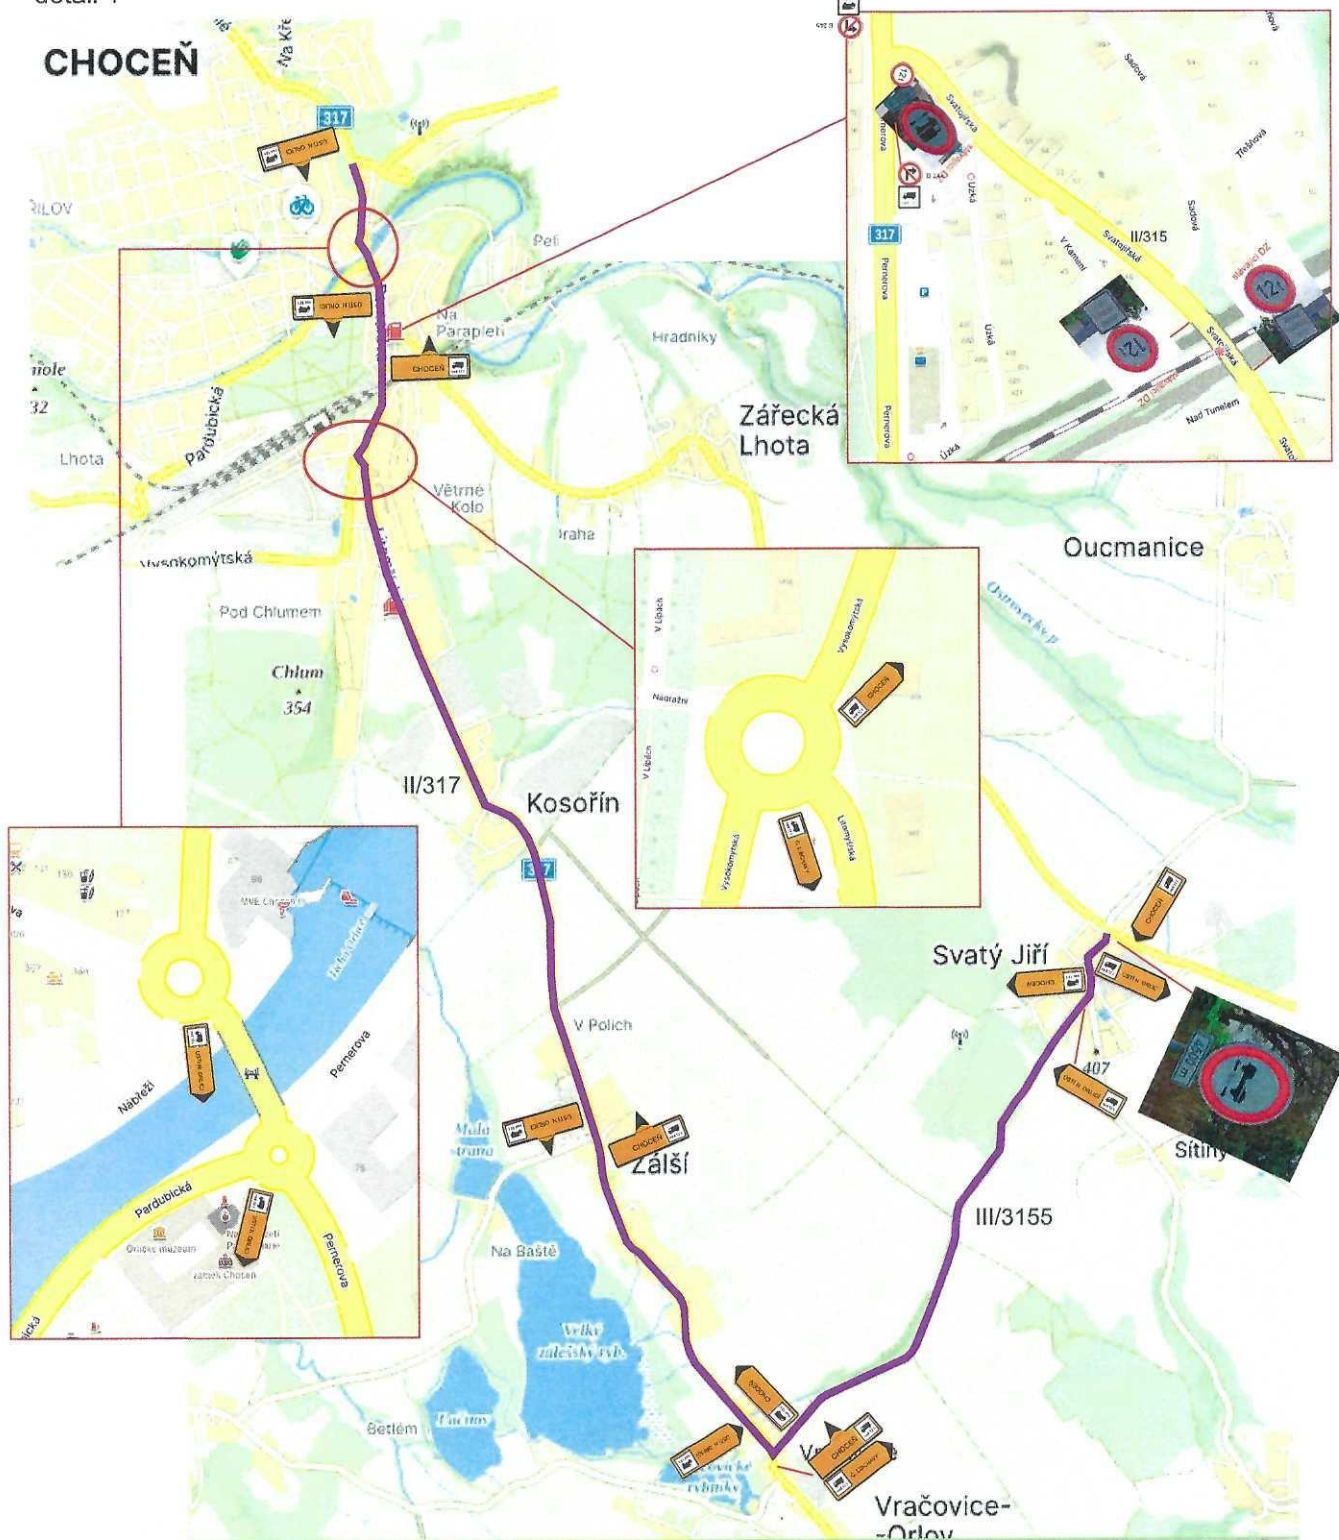

Legenda:

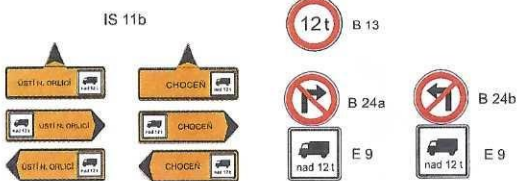


Stávající DZ v rozporu s DIO bude zneplatněno.

Modernizace silnice II/312 Choceň - České Libchavy úsek Mostek - Rozsocha

termín: 2.4. - 14.11.2024
II. etapa: 2.9. - 31.10.2024

— uzavřený úsek
— objížděná trasa NA cca 27 km

detail 2

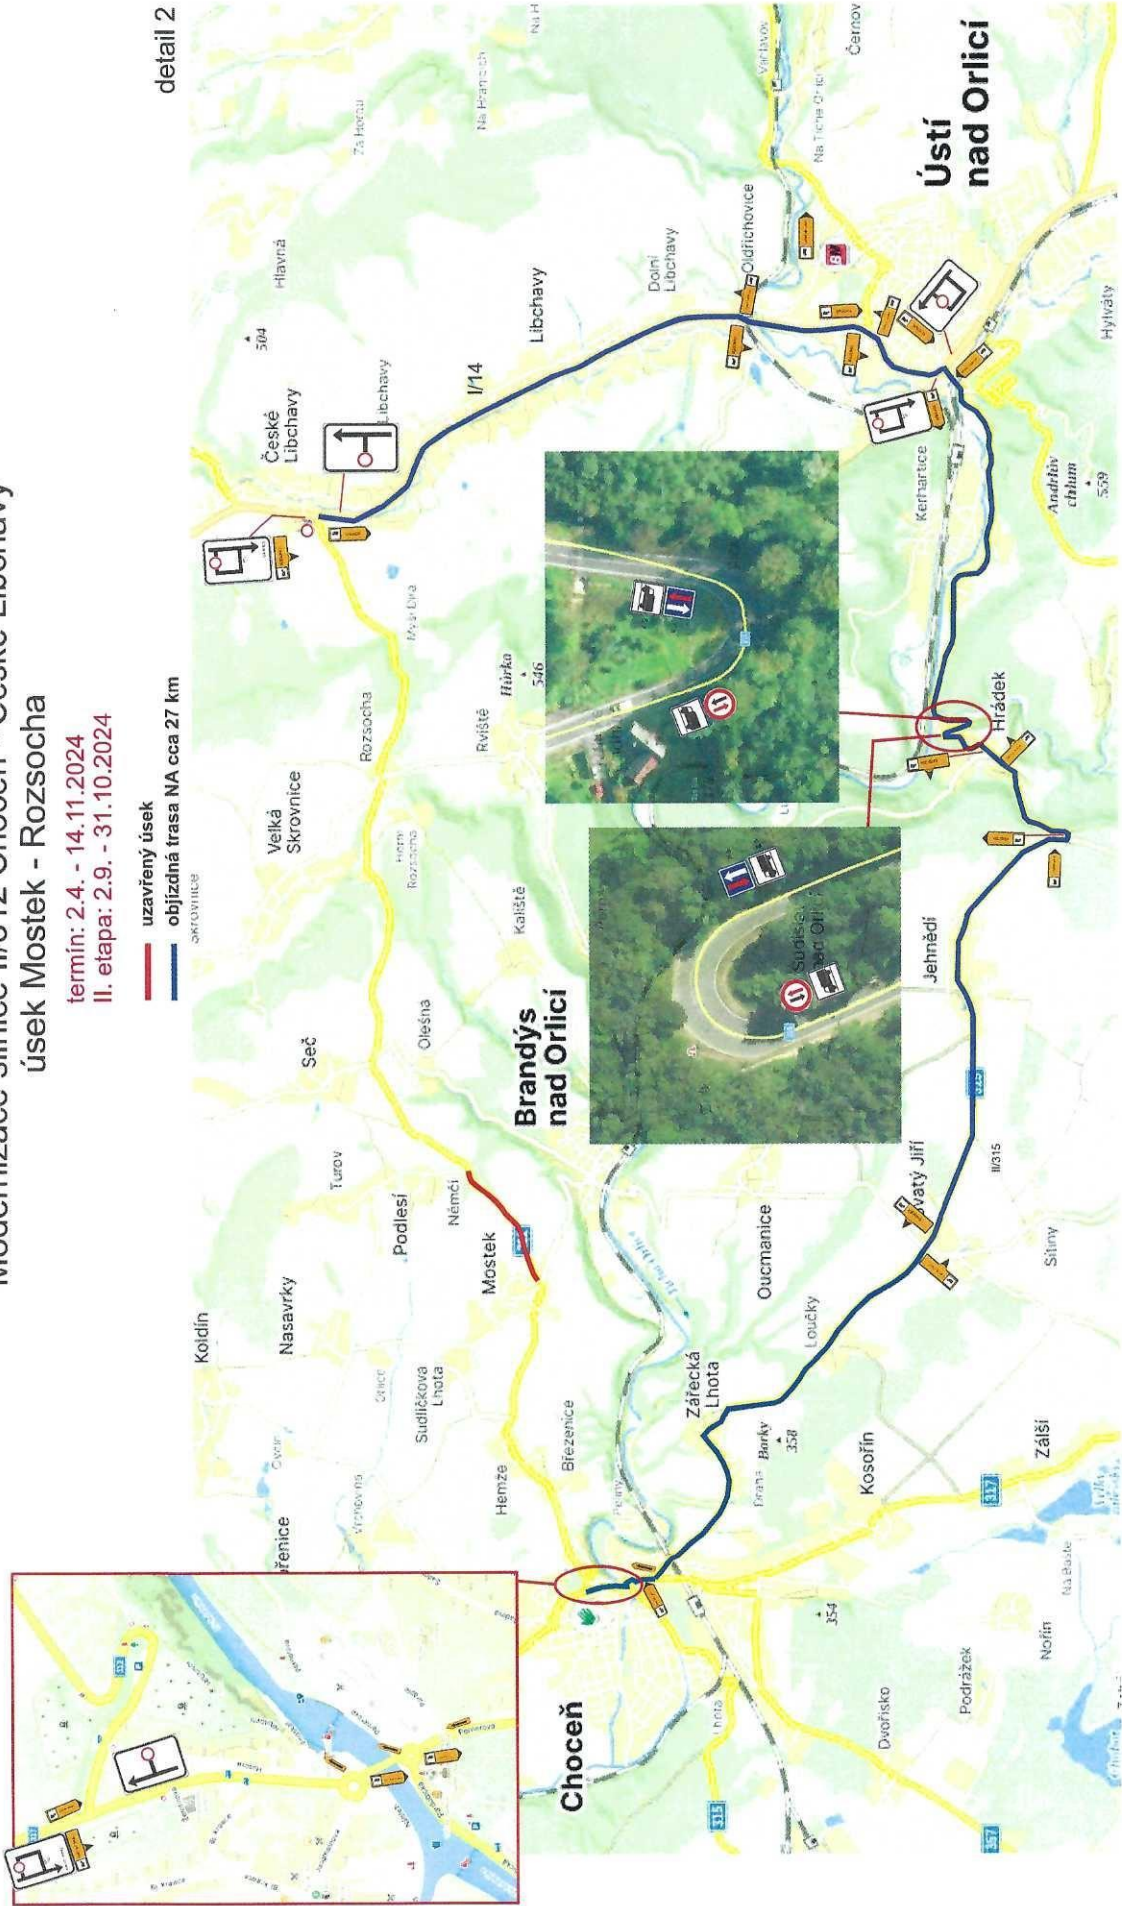

- Legenda:

Stávající DZ v rozporu s DIO bude zneplatněno.

